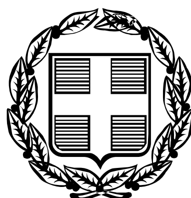


ΕΦΗΜΕΡΙΣ ΤΗΣ ΚΥΒΕΡΝΗΣΕΩΣ
ΤΗΣ ΕΛΛΗΝΙΚΗΣ ΔΗΜΟΚΡΑΤΙΑΣ

ΤΕΥΧΟΣ ΤΕΤΑΡΤΟ Αρ. Φύλλου 473
31 Μαΐου 2006

ΠΕΡΙΕΧΟΜΕΝΑ

ΑΠΟΦΑΣΕΙΣ

ΔΙΟΡΘΩΣΕΙΣ ΣΦΑΛΜΑΤΩΝ

ΑΠΟΦΑΣΕΙΣ

Αριθ. 3379 (1)

Επανακαθορισμός οριογραμμών αιγιαλού-παραλίας στη θέση «Γεράνι» του Δ/Δ Πολυχρόνου, του Δήμου Παλλήνης Ν. Χαλκιδικής, προ της φερόμενης ως ιδιοκτησίας των: α) Αθανασίου Μαργαρίτη και β) Ιωάννη Νάκου.

Ο ΓΕΝΙΚΟΣ ΓΡΑΜΜΑΤΕΑΣ ΤΗΣ ΠΕΡΙΦΕΡΕΙΑΣ ΚΕΝΤΡΙΚΗΣ ΜΑΚΕΔΟΝΙΑΣ

Έχοντας υπόψη:

1. Τις διατάξεις του άρθρου 5 παρ. 1 του ν. 2971/2001 (ΦΕΚ 285/τ.Α΄/19.12.2001) «Περί αιγιαλού και παραλίας και άλλες διατάξεις».

2. Τις διατάξεις του άρθρου 2 του ν.δ. 439/1970 «Περί συμπληρώσεως των διατάξεων περί αιγιαλού»

3. Τις διατάξεις του άρθρου 5 του ν. 3200/1955 «Περί διοικητικής αποκέντρωσης» όπως αυτές τροποποιήθηκαν και ισχύουν σήμερα.

4. Τις διατάξεις του άρθρου 19 παραγρ. 5 ν. 2344/1995 του άρθρου 52 παραγρ. 6 ν.2218/1994, του άρθρου 4 παραγρ. 7 του ν.2240/1994, δυνάμει των οποίων οι αρμοδιότητες του Υπουργείου Οικονομικών που είχαν μεταβιβασθεί στους Νομάρχες ανήκουν στον Περ/κό Δ/ντή, σε συνδυασμό με αυτές του άρθρου 14 παραγρ. 2 του ν.2399/1996 με τις οποίες προβλέπεται η κατάργηση των θέσεων των Περ/κών Δ/ντών, οι αρμοδιότητες πλέον του οποίου περιήλθαν στον Γενικό Γραμματέα της Περιφέρειας που ασκούνται από τον Αναπληρωματικό Περ/κο Δ/ντή.

5. Τις διατάξεις του τέταρτου εδαφίου της παρ. 2 του άρθρου 1 και της παραγρ. 6 του ιδίου άρθρου του ν. 2503/1997 «Διοίκηση, οργάνωση, στελέχωση της Περιφέρειας, ρύθμιση θεμάτων για την τοπική αυτοδιοίκηση και άλλες διατάξεις» (ΦΕΚ 107/Α), σύμφωνα με τις οποίες οι Περιφερειακές Υπηρεσίες του Υπουργείου Οικονομικών, που συγκροτούσαν την Περ/κή Διοίκηση του Νομού ή Νομαρχίας, δεν υπήχθησαν στη ενιαία οργανική μονάδα της Περιφέρειας ούτε καταργήθηκαν, αλλά αποτελούν από 1.9.1997, Υπηρεσίες του Υπουργείου Οικονομικών,

6. Το υπ' αριθμ. 28979/31.7.1997 έγγραφο της Δ/νσης Διοίκησης του Υπουργείου Εσωτερικών, Δημ. Διοίκησης και Αποκέντρωσης, σύμφωνα με το οποίο οι αρμοδιότητες του Γενικού Γραμματέα της Περιφέρειας σε θέματα Υπηρεσιών του Υπουργείου Οικονομικών μεταφέρονται από 1.9.1997 στον Υπουργό Οικονομικών.

7. Την υπ αριθμ. 37930/ΔΙΟΕ 1264/14.10.2005 (ΦΕΚ Β΄ 1432) κοινή απόφαση του Πρωθυπουργού και του Υπουργού Οικονομίας για τον καθορισμό αρμοδιοτήτων των Υφυπουργών Οικονομίας και Οικονομικών.

8. Το ν.3220 (ΦΕΚ 15/τ.Α΄/28.1.2004) Άρθρο 46 παράγραφο 21 με το οποίο οι αρμοδιότητες του Υπουργού Οικονομικών και Οικονομίας οι οποίες ανήκαν ή είχαν μεταβιβασθεί στους Νομάρχες μέχρι την έναρξη λειτουργίας των Νομαρχιακών Αυτοδιοικήσεων και αφορούν θέματα και Υπηρεσιών του Υπουργείου Οικονομίας και Οικονομικών, που εξαιρέθηκαν από την κατάργηση με τις διατάξεις της παραγ. 2 του άρθρου 39 του ν.2218/1994, περιέρχονται στον Γενικό Γραμματέα της Περιφέρειας, εκτός των θεμάτων Υ.Δ.Ε.

9. Την υπ' αριθμ. 1825/15.2.2005 Απόφαση του Γενικού Γραμματέα της Περιφέρειας Κεντρικής Μακεδονίας (ΦΕΚ 1293 Β/23.8.2004), «Τροποποίηση και συμπλήρωση της υπ' αριθμ. 5631/26.7.2000 απόφασής μας (ΦΕΚ 1339/Β/6.11.2000) περί ορισμού εισηγητών και μεταβίβαση εξουσίας υπογραφής «με εντολή Γενικού Γραμματέα» αποφάσεων, εγγράφων και άλλων πράξεων στον Γενικό Διευθυντή, στους Προϊσταμένους Δ/σεων, Τμημάτων και Γραφείων των Υπηρεσιών της Περιφέρειας Κεντρικής Μακεδονίας».

10. Την από 30.8.2005 έκθεσή της κατά το άρθρο 3 του ν.2971/19.12.2001 (ΦΕΚ285/τ.Α΄/19.12.2001) «Περί αιγιαλού και παραλίας» αρμόδιας Επιτροπής που αφορά στον επανακαθορισμό των ορίων αιγιαλού, παραλίας στη θέση «Γεράνι» του Δ/Δ Πολυχρόνου, του Δήμου Παλλήνης Ν. Χαλκιδικής.

11. Το από τον Μάρτιο του 2005 τοπογραφικό, υψομετρικό και κτηματογραφικό διάγραμμα κλίμακας 1:500 σε μία (1) πινακίδα το οποίο συντάχθηκε από τον Ιωάννη Τζίτζιο, πολιτικό μηχανικό, και συνοδεύει την παραπάνω έκθεση.

12. Την σύμφωνη γνώμη του Γενικού Επιτελείου Ναυτικού, που διατυπώθηκε στο υπ αριθμ. 544.5/170/06/16.2.2006 έγγραφό του.

13. Το υπ' αριθμ. 1128/30.3.2006 (αρ. πρωτ. 3379/4.4.2006 Δ/νσης ΠΕ.ΧΩ) έγγραφο της Κτηματικής Υπηρεσίας του Ν. Χαλκιδικής, με το οποίο διαβιβάσθηκε στη υπηρεσία μας ο σχετικός φάκελος του θέματος, αποφασίζουμε:

Επικυρώνουμε την από 30.8.2005 έκθεση της κατά το άρθρο 3 του ν. 2971/2001 (ΦΕΚ 285/τ.Α΄/19.12.2001) «Περί αιγιαλού και παραλίας» αρμόδιας Επιτροπής για τον επανακαθορισμό των ορίων αιγιαλού-παραλίας στη θέση «Γεράνι» στο Δ/Δ Πολυχρόνου του Δήμου Παλλήνης Ν. Χαλκιδικής, καθώς επίσης και το από Μάρτιο του 2005 τοπογραφικό, υψομετρικό και κτηματογραφικό διάγραμμα, κλίμακας 1:500, σε μία (1) πινακίδα το οποίο συντάχθηκε από τον Τζίτζιο Ιωάννη, πολιτικό μηχανικό, ελέγχθηκε και θεωρήθηκε για την ακρίβεια της αποτύπωσης από την Κτηματική Υπηρεσία, όπως ορίζουν οι διατάξεις του ν. 2971/2001, το οποίο συνοδεύει την παραπάνω έκθεση.

Στο τοπογραφικό αυτό διάγραμμα, επανακαθορίσθηκε:

α) Η οριογραμμή του αιγιαλού με κόκκινη συνεχή πολυγωνική γραμμή, με κορυφές 1, 2, 3, 4, και 5, οι οποίες εξασφαλίζονται με συντεταγμένες από το κρατικό τριγωνομετρικό δίκτυο.

β) Η οριογραμμή της παραλίας με κίτρινη συνεχή πολυγωνική γραμμή με κορυφές 1΄, 2΄, 3΄, 4΄ και 5΄, οι οποίες εξασφαλίζονται με συντεταγμένες από το κρατικό τριγωνομετρικό δίκτυο.

Εμπράγματα δικαιώματα ιδιωτών επί ακινήτων της παραλίας, απαλλοτριώνονται λόγω δημόσιας ωφέλειας.

Υπάρχοντα κτίσματα εντός της ζώνης της παραλίας και του αιγιαλού δεν εξαιρούνται.

Η απόφαση αυτή μαζί με την Έκθεση της Επιτροπής και το Τοπογραφικό Διάγραμμα, να δημοσιευθούν στην Εφημερίδα της Κυβερνήσεως.

Θεσσαλονίκη, 18 Απριλίου 2006

Ο Γενικός Διευθυντής
της Περιφέρειας Κεντρικής Μακεδονίας
ΣΤΑΜΑΤΗΣ Μ. ΤΣΙΑΚΙΡΗΣ

ΕΚΘΕΣΗ

Της επιτροπής καθορισμού αιγιαλού-παραλίας. (Άρθρο 3 παρ. 1 και άρθρο 4 παρ. 3 ν. 2971/2001).

Επανακαθορισμός των ορίων αιγιαλού και παραλίας στη θέση «Γεράνι», του Δημοτικού Διαμ/τος Πολυχρόνου του Δήμου Παλλήνης νομού Χαλκιδικής, προ της φερόμενης ως ιδιοκτησίας των: α) Αθανασίου Μαργαρίτη και β) Ιωάννη Νάκου.

Πολύγυρος 30.8.2005

Η επιτροπή του άρθρου 100 του π.δ. 284/1988, περί καθορισμού των ορίων αιγιαλού και παραλίας, όπως τροποποιήθηκε από το άρθρο 3 του ν. 2971/2001 (Φ.Ε.Κ. 285/19.12.2001), η οποία ορίσθηκε με την υπ αριθ. 1825/15.2.2005 απόφαση του Γενικού Γραμματέα της Περιφέρειας Κεντρικής Μακεδονίας, αποτελούμενη από τους παρακάτω υπογράφοντες:

1. Ιωάννη Κομπούρη, προϊστάμενο της Κτηματικής Υπηρεσίας Χαλκιδικής, ως πρόεδρο,

2. Ευστάθιο Χατζόπουλο, αγρονόμο και τοπογράφο μηχανικό της Κτηματικής Υπηρεσίας Χαλκιδικής, ως μέλος,

3. Νικολαΐδη Εμμανουήλ, Ανθυποπλοίαρχο Λ.Σ., αναπληρωτή του Λιμενάρχη Ν. Μουδανιών, ως μέλος,

4. Λάζαρο Δάλλιο, αγρονόμο και τοπογράφο μηχανικό, αναπληρωτή του Διευθυντή της Διεύθυνσης Πολεοδομίας της Ν.Α. Χαλκιδικής, ως μέλος,

5. Ο διευθυντής χωροταξίας και περιβάλλοντος της Γενικής Γραμματείας της Περιφέρειας Κεντρικής Μακεδονίας, μέλος της επιτροπής, απουσίασε.

διενήργησε αυτοψία στην παραπάνω περιοχή στις 30.8.2005 ύστερα από την υπ' αριθμ. 2532/26.7.2005 πρόσκληση του προέδρου της, και

αφού έλαβε υπόψη της

1. Την από 18.7.2005 αίτηση των α) Αθανασίου Μαργαρίτη και β) Ιωάννη Νάκου, με την οποία ζητείται ο επανακαθορισμός των ορίων του αιγιαλού - παραλίας στην περιοχή αυτή.

2. Το τοπογραφικό υψομετρικό και κτηματογραφικό διάγραμμα που συντάχθηκε τον μήνα Μάρτιο του έτους 2005 από τον Ιωάννη Τζίτζιο, πολιτικό μηχανικό σε μία πινακίδα με κλίμακα 1:500, το οποίο ελέγχθηκε και θεωρήθηκε στις 30.8.2005 από τον Ευστάθιο Χατζόπουλο αγρον. και τοπ/φο μηχ. υπάλληλο της Κτηματικής Υπηρεσίας Χαλκιδικής

3. Τις διατάξεις του ν. 2971/2001 και την σχετική δικαστική και διοικητική νομολογία.

4. Την υπ' αριθμ. 2228/5.5.1982 απόφαση Νομάρχη Χαλκιδικής, την από 20.11.1981 έκθεση της αρμόδιας επιτροπής αιγιαλού, η οποία επικυρώθηκε με την προηγούμενη απόφαση, το τοπογραφικό διάγραμμα του καθορισμού αιγιαλού που συνοδεύει την έκθεση και το Φ.Ε.Κ, 231/τ.Δ΄/27.3.1984, στο οποίο δημοσιεύθηκαν όλα τα παραπάνω.

5 Τις φυσικές και λοιπές ενδείξεις για το πλάτος του αιγιαλού και της παραλίας που διαπίστωσε κατά την αυτοψία και αφορούν στα παρακάτω:

α) Γεωμορφολογία του εδάφους:

i. Η μορφολογία της ακτής συνίσταται από: Χαλαρά ιζήματα, (άμμος), που έχουν προκύψει κυρίως από την μεταφορά και εναπόθεση φερτών υλών δια των θαλασσίων ρευμάτων, τα οποία έχουν εύρος που κυμαίνεται από 4,50 έως 12,00 μέτρα (προκύπτουν από το τοπογραφικό διάγραμμα) και υψόμετρα αυχένα που κυμαίνονται περί τα 1,50-1,70 (επίσης προκύπτουν από το τοπογραφικό διάγραμμα).

ii. Της ακτής συνέχονται εκτάσεις: Πεδινές, με έδαφος

γαιώδες, εκτός σχεδίου, δομημένες με αραιή δόμηση. Η χρήση τους είναι τουριστική, Β΄ κατοικίας και περιστασιακά χέρσες.

iii. Το φυσικό όριο βλάστησης συνίσταται από: θαμνώδη φυσική βλάστηση (σχίνοι) και χαμηλή ποώδη φυσική βλάστηση (αγριόχορτα), Όπως φαίνεται στο τοπογραφικό διάγραμμα του αρχικού καθορισμού, μεταξύ των κορυφών 9, 8 και 7 του αιγιαλού, υπάρχουν θάμνοι. Η χρονολογία αποτύπωσης του εν λόγω διαγράμματος είναι «Σεπτέμβριος 1981». Στην ίδια ακριβώς θέση εξακολουθούν να υπάρχουν και σήμερα θάμνοι σχίνων. (μεταξύ των κορυφών 2 και 3 του παρόντος επανακαθορισμού, επί του συνοδεύοντος την παρούσα τοπογραφικού διαγράμματος). Η ύπαρξη των θάμνων και της ποώδους βλάστησης εκατέρωθεν αυτών, συνιστά όριο της φυσικής βλάστησης στην ίδια θέση επί σειρά ετών και σογχρόνως οριοθετεί τον αιγιαλό.

β) Παράκτιοι φυσικοί πόροι: Στην περιοχή δεν εντοπίστηκαν παράκτιοι φυσικοί πόροι.

γ) Μετεωρολογικά στοιχεία: Η περιοχή προσβάλλεται από ανέμους μέγιστης συνήθους έντασης 7 Μποφόρ, κυρίως από Β, ΒΑ, διευθύνσεις.

δ) Μορφολογία του πυθμένα: Από στοιχεία πού προκύπτουν από την αυτοψία μακροσκοπικά και από το απόσπασμα χάρτη Γ. Υ.Σ. κλίμακας 1:50000 που συνοδεύει το διάγραμμα, προκύπτει ότι ο πυθμένας έχει αμμώδη σύσταση και ήπιες κλίσεις με μέτρια βάθη κοντά στην ακτή. Λόγω των μέτριων βαθών και κλίσεων του βυθού η θραύση του κύματος και η εκτόνωση της ενέργειας του γίνεται σε μέτρια απόσταση από την ακτογραμμή (εντός της θάλασσας) και η επίδραση του κύματος στην ακτή είναι μέτρια.

ε) Ανάπτυξη κυματισμού σε σχέση με το μέτωπο της ακτής: Πρόκειται για ακτή με σχετικά μικρό ανάπτυγμα θάλασσας. Το μικρό ανάπτυγμα θαλάσσιας έκτασης (κόλπος Κασσάνδρας) δεν συμβάλλει στη δημιουργία μεγάλης έκτασης κυματικού πεδίου.

στ) Τεχνικά έργα: Στην περιοχή δεν υφίστανται νόμιμα ή παράνομα τεχνικά έργα.

ζ) Εγκεκριμένες χωροταξικές κατευθύνσεις και χρήσεις γης: Είναι περιοχή κηρυγμένου αρχαιολογικού χώρου, ζώνη Β΄. ΦΕΚ 1194/Β΄/1973 και 505/Β΄/1997.

η) Δημόσια κτήματα: Δεν υπάρχουν καταγεγραμμένα δημόσια κτήματα στην περιοχή.

θ) Εθνικό κτηματολόγιο: Δεν υφίσταται στην περιοχή.

ι) Ευπαθή οικοσυστήματα και προστατευόμενες περιοχές: Δεν εντοπίστηκαν. Είναι περιοχή εκτός «NATURA»,

αποφασίζει:

Επανακαθορίζει στο παραπάνω τοπογραφικό διάγραμμα:

1. Την οριογραμμή του αιγιαλού με κόκκινη συνεχή πολυγωνική γραμμή, με κορυφές 1, 2, 3, 4 και 5, οι οποίες εξασφαλίζονται με συντεταγμένες από το κρατικό τριγωνομετρικό δίκτυο.

2. Την οριογραμμή της παραλίας με κίτρινη συνεχή πολυγωνική γραμμή, με κορυφές 1΄, 2΄, 3΄, 4΄ και 5΄, οι οποίες εξασφαλίζονται με συντεταγμένες από το κρατικό τριγωνομετρικό δίκτυο. Η παραλία έχει εύρος 10,00 μέτρα, για την εξυπηρέτηση του σκοπού της παραγράφου 2 του άρθρου 1 του ν. 2971/2001. Εμπράγματα δικαιώματα ιδιωτών επί ακινήτων της παραλίας, απαλλοτριώνονται λόγω δημόσιας ωφέλειας.

Η Επιτροπή

Ο Πρόεδρος	Τα Μέλη
Ι. ΚΟΜΠΟΥΡΗΣ	ΕΥΣΤΑΘΙΟΣ ΧΑΤΖΟΠΟΥΛΟΣ
	ΕΜΜΑΝΟΥΗΛ ΝΙΚΟΛΑΪΔΗΣ
	ΛΑΖΑΡΟΣ ΔΑΛΛΙΟΣ

ΤΟΡΩΝΑΙΟΣ ΚΟΛΠΟΣ

Γραμμή Αιγιαλού

Γραμμή Παραλίας

ΠΡΟΣ ΚΡΥΟΠΗΓΗ

ΔΕΥΤΕΡΕΥΟΝ ΕΠΑΡΧΙΑΚΟ ΟΔΙΚΟ ΔΙΚΤΥΟ

ΠΡΟΣ ΠΟΛΥΧΡΟΝΟ

Α

Β

Γ


Δ

2/Κ

2/Π

2/Κ

2/Κ

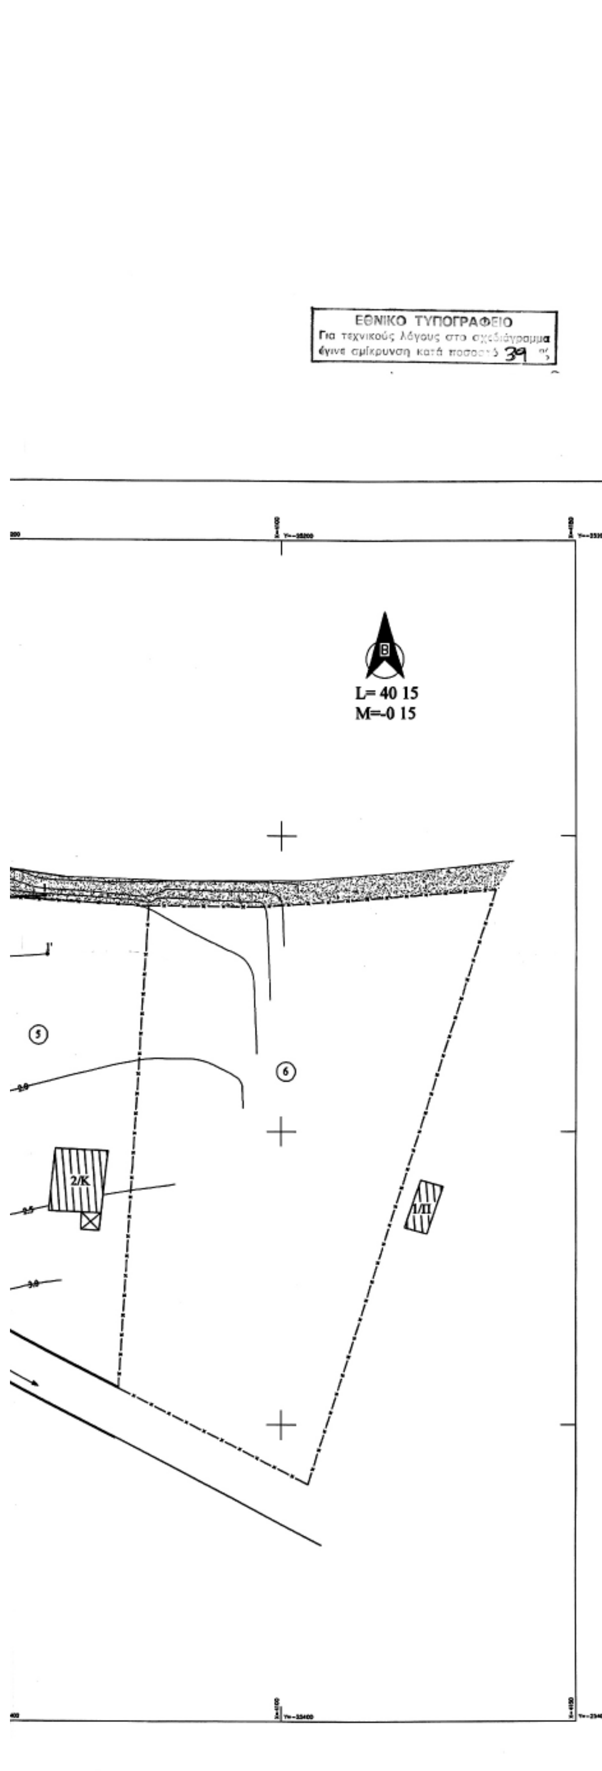

Το παρόν Τοπογραφικό Διάγραμμα συνοδεύει την από 30-8-05 έκθεση της επιτροπής του άρθρου 100 του Π.Δ. 284/88, περί καθορισμού των ορίων αιγιαλού και παραλίας, όπως τροποποιήθηκε από το άρθρο 3 του Ν. 2971/2001 (Φ.Ε.Κ. 285/19-12-2001).

Κόκκινη, με κορυφές 1,2,3,4,5, οριογραμμή αιγιαλού

Κίτρινη, με κορυφές 1',2',3',4',5', οριογραμμή παραλίας

Οι κορυφές των οριογραμμών εξασφαλίζονται από συντεταγμένες του κρατικού τριγωνομετρικού δικτύου. Οι συντεταγμένες των κορυφών του αιγιαλού και της παραλίας αναγράφονται στο διάγραμμα με μορφή πίνακα.

Καθορίζεται ζώνη παραλίας πλάτους ..10 μ... για εξυπηρέτηση των σκοπών του άρθρου 1, παρ. 2 του Ν. 2971. Δεν εξαιρούνται από τη ζώνη υπάρχοντα κτίσματα.

Η ΕΠΙΤΡΟΠΗ

ΤΑ ΜΕΛΗ :

1 Ε. ΧΑΤΖΟΠΟΥΛΟΣ Αγρ. Τοπ/φος Μηχ. με Β'β

3 ΛΑΖΑΡΟΣ ΔΑΛΛΙΟΣ Αγρ. Τοπ/φος Μηχ. με Α'β


— Ο — ΠΡΟΕΔΡΟΣ ΚΟΥΜΠΟΥΡΗΣ ΙΩΑΝΝΗΣ

2

ΣΥΝΤΕΤΑΓΜΕΝΕΣ ΑΙΓΙΑΛΟΥ		
	X	Y
1	4059.75	-25260.20
2	4029.38	-25262.00
3	3989.65	-25261.25
4	3957.35	-25250.73
5	3924.14	-25238.82

ΣΥΝΤΕΤΑΓΜΕΝΕΣ ΠΑΡΑΛΙΑΣ		
	X	Y
1'	4060.18	-25270.24
2'	4029.88	-25272.02
3'	3987.97	-25271.22
4'	3953.83	-25260.10
5'	3920.84	-25248.03

ΑΠΟΣΠΑΣΜΑ ΧΑΡΤΗ Γ.Υ.Σ.
ΚΛΙΜΑΚΑ 1:50000

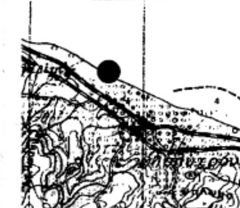

ΚΤΗΜΑΤΟΛΟΓΙΚΟΣ ΠΙΝΑΚΑΣ					
α/α	ΟΝΟΜΑΤ/ΜΟ	ΠΑΤΡΩΝΥΜΟ	ΔΙΕΥΘΥΝΣΗ	ΕΚΤΑΣΗ	
				εντος αιγιαλου	εντος παραλιας
1	ΑΓΝΩΣΤΟΣ				
2	ΜΟΥΡΑΤΟΓΛΟΥ ΕΥΣΤΑΘΙΟΣ				
3	ΜΑΡΓΑΡΙΤΗΣ ΑΘΑΝΑΣΙΟΣ ΝΑΚΟΣ ΙΩΑΝΝΗΣ		ΜΟΥΔΑΝΙΑ ΧΑΝΙΩΤΗ		
4	ΚΑΝΑΤΑΚΗΣ		ΘΕΣ/ΝΙΚΗ		
5	ΝΤΟΤΣΙΚΟΣ ΔΗΜΗΤΡΙΟΣ		ΠΟΛΥΧΡΟΝΟ		
6	ΑΓΝΩΣΤΟΣ				

ΥΠΟΜΝΗΜΑ ΣΥΜΒΟΛΩΝ

- (5) αρ. ιδιοκτησίας
- ΥΠΟΣΤΕΓΟ
- Κολόνα_ΔΕΗ
- Θαμνώδης έκταση (πολυετη φυτα)
- όριο ιδιοκτησίας
- μαντρότοιχος
- Κτίσμα
- Άμμος
- Συρματοπλεγμα

ΣΥΝΤ/ΝΕΣ ΤΡΙΓ/ΚΩΝ & ΣΤΑΣΕΩΝ			
	X	Y	Z
ΚΛΑΔΙΑ	3271.597	-26846.77	226.105
ΨΗΛΩΜΑ	6537.194	-26921.45	111.420
ΣΤ32	3576.74	-25202.795	
ΣΤ33	3585.443	-25208.161	
ΣΤ1	4029.98	-25261.29	1.10
ΣΤ2	4000.12	-25450.90	
ΣΤ3	4017.65	-25324.04	3.26

ΤΟΠΟΓΡΑΦΙΚΟ ΔΙΑΓΡΑΜΜΑ ΕΠΑΝΑΚΑΘΟΡΙΣΜΟΥ ΟΡΙΩΝ ΑΙΓΙΑΛΟΥ

ΘΕΣΗ : ΓΕΡΑΝΙ

ΔΗΜΟΤΙΚΟ ΔΙΑΜΕΡΙΣΜΑ : ΠΟΛΥΧΡΟΝΟΥ

ΔΗΜΟΣ : ΠΑΛΛΗΝΗΣ

ΝΟΜΟΣ : ΧΑΛΚΙΔΙΚΗΣ

ΑΡΜΟΔΙΑ ΥΠΗΡΕΣΙΑ : ΚΤΗΜΑΤΙΚΗ ΥΠΗΡΕΣΙΑ ΧΑΛΚΙΔΙΚΗΣ

ΕΝΔΙΑΦΕΡΟΜΕΝΟΙ : 1) ΜΑΡΓΑΡΙΤΗΣ ΑΘΑΝΑΣΙΟΣ
2) ΝΑΚΟΣ ΙΩΑΝΝΗΣ

ΚΛΙΜΑΚΑ 1:500

--ΣΥΣΤΗΜΑ ΑΝΑΦΟΡΑΣ : (ΗΑΤΤ/ΓΥΣ)
--ΥΨΟΜΕΤΡΙΚΗ ΑΦΕΤΗΡΙΑ :
Χωροσταθμικο δίκτυο Γ.Υ.Σ.
--ΙΣΟΔΙΑΣΤΑΣΗ ΚΑΜΠΥΛΩΝ : 0.5 μ.
--ΜΕΘΟΔΟΣ ΑΠΟΤΥΠΩΣΗΣ :
Επίγεια ταχυμετρική
--ΧΡΟΝΟΣ ΑΠΟΤΥΠΩΣΗΣ :Μαρτιος 2005

ΔΙΑΓΡΑΜΜΑ ΠΙΝΑΚΙΔΑΣ

1

ΑΚΡΙΒΕΣ ΦΩΤΟΑΝΤΙΓΡΑΦΟ

Ο ΣΥΝΤΑΞΑΣ

ΙΩΑΝΝΗΣ ΤΡ. ΤΖΙΤΖΙΟΣ

Πολύγυρος 30-8-05
ΘΕΩΡΗΘΗΚΕ
Ε. ΧΑΤΖΟΠΟΥΛΟΣ
Αγρ. Τοπ/φος Μηχ. με Β'β

Πολύγυρος 30-8-05
ΕΛΕΓΧΘΗΚΕ
επι τόπου για την ακρίβεια της αποτύπωσης
Ε. ΧΑΤΖΟΠΟΥΛΟΣ
Αγρ. Τοπ/φος Μηχ. με Β'β

ΔΙΟΡΘΩΣΕΙΣ ΣΦΑΛΜΑΤΩΝ

(2)

Στο Φ.Ε.Κ./Δ/156046/13.10.2005 δημοσιεύθηκε η υπ' αριθμ. 7480/7.10.2005 απόφαση του Γενικού Γραμματέα Περιφέρειας Κεντρικής Μακεδονίας, που αφορά την επικύρωση καθορισμού οριογραμμών υδατορεμάτων στα Δημοτικά Διαμερίσματα Όσσας, Αρετής και Πολυδενδρίου Δήμου Βερτίσκου, Νομού Θεσσαλονίκης, μαζί με τα τοπογραφικά διαγράμματα και τους πίνακες συντεταγμένων των ρεμάτων, στο τοπογραφικό διάγραμμα της οριοθέτησης του ρέματος στον οικισμό Πολυδενδρίου του Δήμου Βερτίσκου, στα σημεία κοίτης δυτικού ρέματος Πολυδενδρίου ανατολική όχθη, και συγκεκριμένα στα σημεία Μ7 και Μ8, διαπιστώθηκε σφάλμα ως εξής:

στο σημείο Μ7: στήλη Ε: διορθώνεται ο εσφαλμένος αριθμός: 425.722, στο σωστό: 425.665

στήλη Ν: διορθώνεται ο εσφαλμένος αριθμός: 4.518.150, στο σωστό: 4.518.121

στήλη Ζ: διορθώνεται ο εσφαλμένος αριθμός: 361,45, στο σωστό: 355,75 στο σημείο Μ8:


στήλη Ε: διορθώνεται ο εσφαλμένος αριθμός: 425.750, στο σωστό: 425.650.


στήλη Ν: διορθώνεται ο εσφαλμένος αριθμός: 4.518.138, στο σωστό: 4.518.102.

στήλη Ζ: διορθώνεται ο εσφαλμένος αριθμός: 363,28, στο σωστό: 351,09.

Παρακαλούμε για την αντικατάσταση του εσφαλμένου τοπογραφικού διαγράμματος, με το διορθωμένο που σας επισυνάπτουμε.

(Από την Περιφέρεια
Κεντρικής Μακεδονίας)

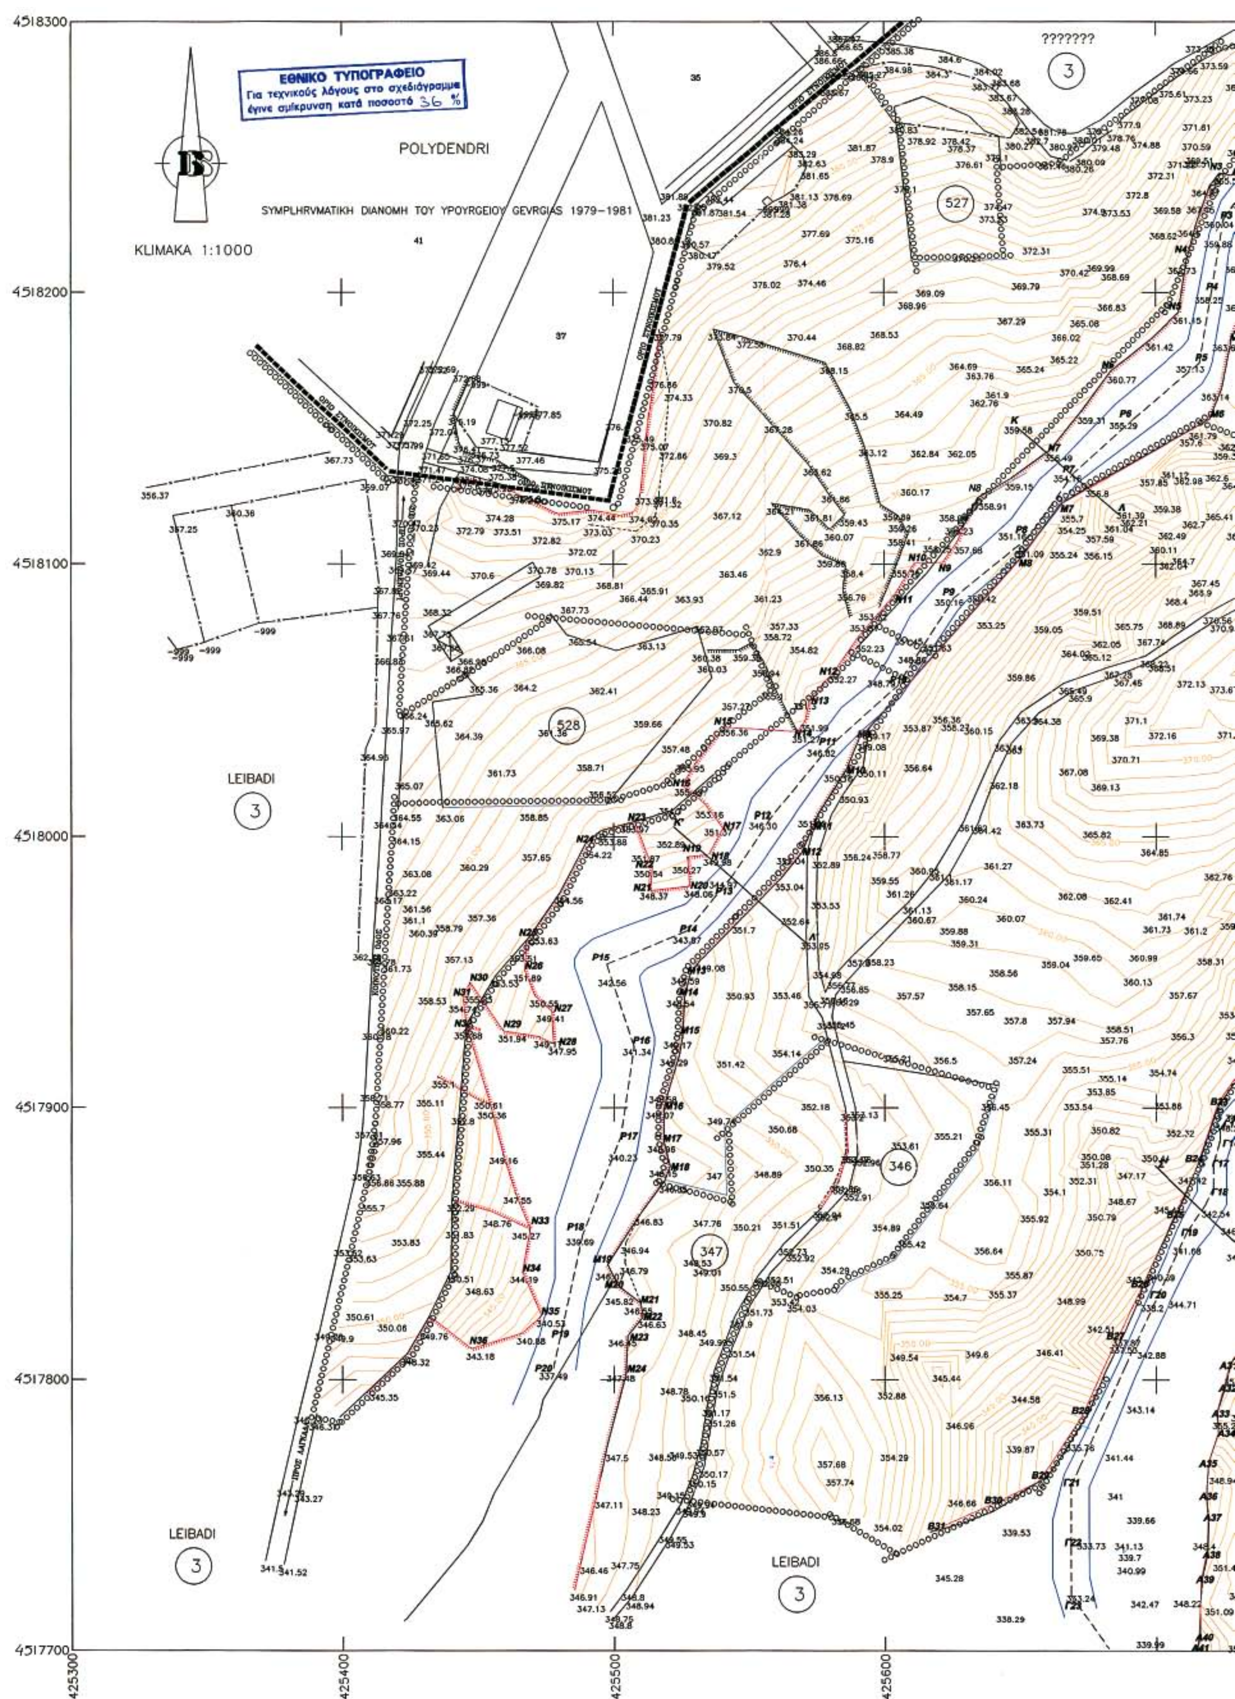
ΕΘΝΙΚΟ ΤΥΠΟΓΡΑΦΕΙΟ
Για τεχνικούς λόγους στο σχεδιάγραμμα
έγινε σμίκρυνση κατά ποσοστό 36 %
POLYDENDRI
SYMPLHRVMATIKH DIANOMH TOY YPOYRGEIOY GEVRGIAS 1979–1981
KLIMAKA 1:1000
41
37
35
???????
527
528
346
347
LEIBADI
3
4518300
4518200
4518100
4518000
4517900
4517800
4517700
425300
425400
425500
425600

 

Δ66538
15/05/2006

ΥΠΟΜΝΗΜΑ:

- ΟΡΙΟ ΕΓΚΕΚΡΙΜΕΝΟΥ ΣΧΕΔΙΟΥ (ΔΙΑΝΟΜΗ ΥΠ.ΓΕΩΡΓΙΑΣ)
- ΡΥΜΟΤΟΜΙΚΗ ΓΡΑΜΜΗ
- ΟΙΚΟΔΟΜΙΚΗ ΓΡΑΜΜΗ
- ΟΡΙΑ ΠΕΡΙΟΧΗΣ ΠΡΟΣ ΠΟΛΕΟΔΟΜΗΣΗ
- ΚΟΙΤΗ ΡΕΜΑΤΟΣ
- ΓΡΑΜΜΗ ΠΛΗΜΜΥΡΑΣ
- ΟΧΘΕΣ ΡΕΜΑΤΟΣ
- ΔΙΑΤΟΜΕΣ ΡΕΜΑΤΟΣ

ΠΕΡΙΦΕΡΕΙΑ ΚΕΝΤΡΙΚΗΣ ΜΑΚΕΔΟΝΙΑΣ
ΔΙ.ΠΕ.ΧΩ.
Νομός: ΘΕΣΣΑΛΟΝΙΚΗΣ
Οικισμός: ΠΟΛΥΔΕΝΔΡΙ, ΔΗΜΟΥ ΒΕΡΤΙΣΚΟΥ
Θέμα: ΟΡΙΟΘΕΤΗΣΗ ΡΕΜΑΤΟΣ ... ΠΟΛΥΔΕΝΔΡΙΟΥ
Το παρόν τοπογραφικό διάγραμμα συνοδεύει την υπ' αριθμ. 14801/7.10.05
Απόφαση Γενικού Γραμματέα Περιφέρειας Κεντρικής Μακεδονίας
Θεσ/νίκη 9/5/2006
ΘΕΩΡΗΘΗΚΕ
Η Προϊσταμένη της ΔΙ.ΠΕ.ΧΩ. Κ.Μ.
Ευθυμία Γιαννούλη
Αρχ. Μηχ. Με Α' β.

LEIBADI

ΣΗΜΕΙΑ ΑΝΑΤΟΛΙΚΗΣ & ΔΥΤΙΚΗΣ ΟΧΘΗΣ ΑΝΑΤΟΛΙΚΟΥ ΡΕΜΑΤΟΣ

	E	N	Z		E	N	Z
A1	425934,69	4518084,18	372,92	B1	425929,50	4518081,09	375,51
A2	425939,45	4518087,08	373,21	B2	425919,64	4518080,12	376,10
A3	425943,77	4518080,35	371,39	B3	425908,17	4518072,06	376,25
A4	425956,88	4518076,59	373,64	B4	425898,49	4518057,15	375,95
A5	425947,08	4518064,32	372,75	B5	425889,06	4518019,98	373,43
A6	425943,95	4518057,04	371,02	B6	425884,64	4517999,33	369,34
A7	425942,65	[illegible]	[illegible]	B7	[illegible]	4517968,25	[illegible]
A8	425946,29	4518011,05	370,93	B8	[illegible]	4517942,72	[illegible]
A9	425949,25	4518022,99	371,44	B9	425848,73	4517939,78	[illegible]
A10	[illegible]	4518012,35	371,65	B10	[illegible]	4517930,96	[illegible]
A11	425946,96	4518007,80	371,25	B11	425837,49	4517926,72	360,08
A12	425927,24	4517983,16	370,45	B12	425829,27	[illegible]	352,87
A13	425923,26	4517972,53	368,85	B13	425823,65	4517917,56	357,21
A14	[illegible]	[illegible]	[illegible]	B14	[illegible]	[illegible]	[illegible]
A15	[illegible]	[illegible]	[illegible]	B15	425796,78	4517908,78	[illegible]
A16	425911,57	4517913,67	368,70	B16	425787,48	4517908,08	350,78
A17	425906,87	4517898,55	369,85	B17	[illegible]	4517910,08	[illegible]
A18	[illegible]	[illegible]	368,73	B18	425759,48	4517936,48	[illegible]
A19	[illegible]	[illegible]	369,15	B19	425756,36	4517938,04	[illegible]
A20	[illegible]	[illegible]	369,75	B20	425749,62	4517937,60	[illegible]
A21	[illegible]	[illegible]	370,66	B21	425741,37	[illegible]	[illegible]
A22	425840,81	4517844,91	370,15	B22	425731,80	4517912,32	352,18
A23	425798,95	4517840,80	366,47	B23	425722,58	4517900,68	348,31
A24	[illegible]	[illegible]	362,55	B24	425716,59	4517881,66	347,00
A25	425771,62	4517851,74	359,25	B25	425708,85	4517865,12	344,02
A26	425764,44	4517848,80	357,45	B26	425694,81	4517834,62	340,17
A27	[illegible]	4517840,52	357,05	B27	[illegible]	4517817,30	338,75
A28	425755,60	4517835,76	357,30	B28	425673,09	4517788,10	340,03
A29	425743,80	4517828,00	355,84	B29	[illegible]	4517761,18	337,69
A30	425734,04	4517817,46	354,90	B30	[illegible]	4517751,47	341,25
A31	425727,53	4517805,67	354,05	B31	[illegible]	4517741,99	348,03
A32	425725,50	[illegible]	354,66				
A33	[illegible]	4517788,18	355,04				
A34	[illegible]	[illegible]	353,76				
A35	425719,39	4517769,48	349,72				
A36	425718,58	4517757,69	348,55				
A37	425719,39	4517748,71	349,45				
A38	425718,09	4517736,14	350,02				
A39	425716,95	4517726,79	[illegible]				
A40	425716,14	4517706,06	343,53				
A41	425715,24	4517700,00	346,76				

ΣΗΜΕΙΑ ΚΟΙΤΗΣ ΑΝΑΤΟΛΙΚΟΥ ΡΕΜΑΤΟΣ ΠΟΛΥΔΕΝΔΡΙΟΥ ΚΟΙΤΗ ΡΕΜΑΤΟΣ

	E	N	Z				
Γ1	425.937	4.518.084	[illegible]	Γ15	[illegible]	4.517.903	348,21
Γ2	425.935	4.518.067	368,23	Γ16	[illegible]	4.517.895	347,95
Γ3	425.923	4.518.047	367,44	Γ17	[illegible]	4.517.880	345,15
Γ4	425.920	4.518.018	364,93	Γ18	425.736	4.517.901	345,87
Γ5	425.908	4.518.000	362,05	Γ19	425.727	4.517.878	349,99
Γ6	425.897	4.517.938	358,12	Γ20	425.721	4.517.862	342,54
Γ7	425.896	4.517.987	357,25	Γ21	425.708	4.517.846	341,68
Γ8	425.883	4.517.940	355,02	Γ22	425.697	4.517.827	338,20
Γ9	425.877	4.517.922	356,05	Γ23	425.670	4.517.875	336,78
Γ10	425.857	4.517.918	352,15	Γ24	425.673	4.517.840	333,73
Γ11	425.842	4.517.908	348,71	Γ25	425.600	4.517.871	333,24
Γ12	425.825	4.517.904	348,16				
Γ13	425.798	4.517.901	347,27				
Γ14	425.752	4.517.900	345,87				

ΣΗΜΕΙΑ ΚΟΙΤΗΣ ΔΥΤΙΚΟΥ ΡΕΜΑΤΟΣ ΠΟΛΥΔΕΝΔΡΙΟΥ ΔΥΤΙΚΗΣ & ΑΝΑΤΟΛΙΚΗΣ ΟΧΘΗΣ

	E	N	Z		E	N	Z
N1	425.751	[illegible]	367,28	M1	[illegible]	[illegible]	367,05
N2	425.729	4.518.244	368,13	M2	425.736	4.518.225	364,95
N3	425.716	[illegible]	[illegible]	M3	[illegible]	[illegible]	365,62
N4	425.711	4.518.214	362,73	M4	425.715	4.518.198	363,96
N5	425.710	4.518.197	360,15	M5	[illegible]	4.518.183	[illegible]
N6	425.683	4.518.171	360,77	M6	[illegible]	4.518.150	361,87
N7	425.667	4.518.142	[illegible]	M7	425.665	[illegible]	355,75
N8	425.636	4.518.125	358,90	M8	425.650	4.518.102	351,09
N9	425.627	4.518.109	358,23	M9	[illegible]	4.518.038	[illegible]
N10	425.618	4.518.116	358,29	M10	[illegible]	4.518.024	[illegible]
N11	425.604	4.518.087	[illegible]	M11	425.535	4.518.006	351,65
N12	425.587	4.518.061	353,27	M12	425.535	4.517.994	351,80
N13	425.574	4.518.051	351,38	M13	425.551	4.517.933	349,88
N14	425.560	4.518.028	353,27	M14	425.525	4.517.941	348,54
N15	425.547	4.518.046	356,16	M15	425.525	4.517.926	349,17
N16	425.536	4.518.019	355,40	M16	425.519	4.517.901	348,55
N17	425.540	4.518.004	353,37	M17	425.516	4.517.887	346,96
N18	425.496	4.517.984	349,98	M18	425.521	4.517.878	[illegible]
N19	425.528	4.517.993	353,15	M19	425.498	4.517.842	346,07
N20	425.328	4.517.987	348,06	M20	425.501	4.517.834	[illegible]
N21	425.514	4.517.980	348,33	M21	425.510	4.517.827	346,33
N22	425.515	4.517.990	[illegible]	M22	425.511	4.517.822	346,62
N23	425.509	4.518.006	353,97	[illegible]	[illegible]	[illegible]	[illegible]
N24	425.490	4.517.998	354,22	[illegible]	[illegible]	[illegible]	[illegible]
N25	425.471	4.517.982	353,63				
N26	425.469	4.517.950	[illegible]				
N27	425.478	4.517.936	349,41				
N28	425.479	4.517.924	347,95				
N29	[illegible]	4.517.929	351,90				
N30	425.448	4.517.943	356,18				
N31	425.446	4.517.941	354,14				
N32	425.447	4.517.938	350,68				
N33	425.470	[illegible]	343,27				
N34	[illegible]	4.517.838	344,19				
N35	425.475	4.517.872	[illegible]				
N36	425.409	4.517.818	343,18				

ΣΗΜΕΙΑ ΡΟΗΣ ΔΥΤΙΚΟΥ ΡΕΜΑΤΟΣ ΠΟΛΥΔΕΝΔΡΙΟΥ
ΚΟΙΤΗ ΡΕΜΑΤΟΣ

	E	N	Z
P1	425.759	4.518	364,91
P2	425.742	4.518	361,50
P3	425.727	4.518	360,48
P4	425.722	4.518	[illegible]
P5	425.718	4.518	[illegible]
P6	425.693	4.518	355,29
P7	425.673	4.518	354,16
P8	425.647	4.518	353,18
P9	425.627	4.518	[illegible]
P10	425.618	4.518	[illegible]
P11	425.581	4.518	346,87
P12	425.559	4.518	346,30
P13	425.544	4.517	344,97
P14	425.527	4.517	[illegible]
P15	425.498	4.517	342,58
P16	[illegible]	4.517	[illegible]
P17	425.503	4.517	340,23
P18	425.488	4.517	339,69
P19	425.479	4.517	338,13
P20	425.478	4.517	[illegible]

ΕΛΛΗΝΙΚΗ ΔΗΜΟΚΡΑΤΙΑ
ΠΕΡΙΦΕΡΕΙΑ Κ. ΜΑΚΕΔΟΝΙΑΣ
ΝΟΜΟΣ ΘΕΣΣΑΛΟΝΙΚΗΣ

ΔΗΜΟΣ ΒΕΡΤΙΣΚΟΥ

"ΟΡΙΟΘΕΤΗΣΗ ΡΕΜΑΤΟΣ ΣΤΟΝ ΟΙΚΙΣΜΟ ΠΟΛΥΔΕΝΔΡΙΟΥ ΤΟΥ ΔΗΜΟΥ ΒΕΡΤΙΣΚΟΥ"

ΘΕΜΑ: ΤΟΠΟΓΡΑΦΙΚΟ ΔΙΑΓΡΑΜΜΑ, ΚΛ. 1:1.000

ΘΕΣΣΑΛΟΝΙΚΗ - ΦΕΒΡΟΥΑΡΙΟΣ 2005

Ο ΜΕΛΕΤΗΤΗΣ	ΘΕΩΡΗΘΗΚΕ	ΕΛΕΓΧΘΗΚΕ
ΧΑΤΖΟΠΟΥΛΟΣ ΣΑΡ. ΙΩΑΝΝΗΣ, ΓΕΩΛΟΓΙΚΕΣ-ΓΕΩΦΥΣΙΚΕΣ ΜΕΛΕΤΕΣ, ΟΜΗΡΟΥ 36 - ΤΗΛ. 2310 900552, ΘΕΣ/ΝΙΚΗ - Α.Φ.Μ. 027458291, Δ.Ο.Υ. ΣΤ' ΘΕΣ/ΝΙΚΗΣ		

Οι οριοθετημένες των ρεμάτων δεν αποτελούν κατ' ανάγκη ιδιοκτησιακό όριο.


ΝΟΜΑΡΧ. ΑΥΤΟΔ. ΘΕΣ/ΝΙΚΗΣ, Δ/ΝΣΗ ΤΕΧΝΙΚΩΝ ΥΠΗΡΕΣΙΩΝ, Τμήμα: Οργ. Χώρων και Υδρ. Έργων. Σημειούται η οριογραφή του ρέματος με κόκκινο χρώμα.

ΕΛΕΓΧΘΗΚΕ
Θεσ/νίκη 9/12/05
ΘΕΩΡΗΘΗΚΕ
Ο Προϊστάμενος Τμ. Οικοπεδικών Χώρων και Υδρ. Έργων

ΔΗΜΗΤΡΙΟΣ Π. ΒΟΖΙΟΣ
ΣΤΥΛΙΑΝΟΣ ΕΛΠΕΚΟΣ, Πολιτικός Μηχανικός με Α' β.
ΣΤΥΛΙΑΝΟΣ ΕΛΠΕΚΟΣ, Πολιτικός Μηχανικός με Α' β.
ΓΕΩΡΓΙΟΣ ΙΩΑΝΝ..., Πολ. Μηχ. ... με Α' β.
ΦΙΛΙΠΠΟΣ ΧΡ. ΣΟΥΤΣΗΣ, ΤΟΠΟΓΡΑΦΟΣ ΜΗΧΑΝΙΚΟΣ, ΠΟΛΙΤΙΚΟΣ ΜΗΧΑΝΙΚΟΣ

ΝΟΜΑΡΧ. ΑΥΤΟΔ. ΘΕΣ/ΝΙΚΗΣ, Δ/ΝΣΗ ΤΕΧΝΙΚΩΝ ΥΠΗΡΕΣΙΩΝ
ΕΓΚΡΙΝΕΤΑΙ
24-12-05

426000

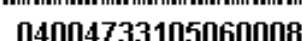
04004733105060008

ΑΠΟ ΤΟ ΕΘΝΙΚΟ ΤΥΠΟΓΡΑΦΕΙΟ
ΚΑΠΟΔΙΣΤΡΙΟΥ 34 * ΑΘΗΝΑ 104 32 * ΤΗΛ. 210 52 79 000 * FAX 210 52 21 004
ΗΛΕΚΤΡΟΝΙΚΗ ΔΙΕΥΘΥΝΣΗ: http://www.et.gr – e-mail: webmaster@et.gr